РОССИЙСКАЯ ФЕДЕРАЦИЯ
АДМИНИСТРАЦИЯ УЙСКОГО СЕЛЬСКОГО ПОСЕЛЕНИЯ МО
УЙСКОГО МУНИЦИПАЛЬНОГО РАЙОНА
ЧЕЛЯБИНСКОЙ ОБЛАСТИ

П О С Т А Н О В Л Е Н И Е

с.Уйское
от 16.05.2019г **№ 38а**
О внесении изменений в Проект организации дорожного движения автомобильных дорог с. Уйского (ул. Островского)

В целях организации дорожного движения на автомобильных дорогах общего пользования местного значения, в соответствии со ст.18 Федерального закона от 29.12.2017 г. №443-ФЗ (ред. От 15.03.2019 года) «Об организации дорожного движения в Российской Федерации и о внесении изменений в отдельные законодательные акты Российской Федерации», Федеральным законом от 06.10.2003 г. №131-ФЗ «Об общих принципах организации местного самоуправления в Российской Федерации», Уставом муниципального образования Уйское сельское поселение,

П о с т а н о в л я ю:

1.Внести в Проект организации дорожного движения автомобильных дорог местного значения с. Уйское Уйского муниципального района изменения в организацию дорожного движения по ул. Островского 31А возле детсада №2 в соответствии с прилагаемой схемой (приложение).
2.Обнародовать настоящее постановление на информационном стенде администрации Уйского сельского поселения и разместить на сайте Уйского сельского поселения.
3.Настоящее постановление вступает в силу со дня его официального опубликования.
4.Контроль за исполнением данного постановления оставляю за собой.

Глава Уйского сельского поселения С.А. Усцелемов

ООО "ЦКР "ГЕОПАРТНЕР"
ЦЕНТР КАДАСТРОВЫХ РАБОТ

ООО "ЦКР "ГЕОПАРТНЕР"
Россия, г. Оренбург, пр. Нижний 17, офис 46
тел.:8 (3532) 203-774, 61-33-56
E-mail: info.geopartner@bk.ru

ПРОЕКТ ОРГАНИЗАЦИИ ДОРОЖНОГО ДВИЖЕНИЯ НА АВТОМОБИЛЬНЫХ ДОРОГАХ МЕСТНОГО ЗНАЧЕНИЯ В НАСЕЛЕННЫХ ПУНКТАХ, РАСПОЛОЖЕННЫХ НА ТЕРРИТОРИИ УЙСКОГО СЕЛЬСКОГО ПОСЕЛЕНИЯ УЙСКОГО РАЙОНА ЧЕЛЯБИНСКОЙ ОБЛАСТИ

74-22.10

Том 3.3

Книга 1

Заказчик: Администрация Уйского сельского поселения

Уйского района Челябинской области

Разработчик: ООО «ЦКР «ГЕОПАРТНЕР»

г. Оренбург

2017 г.

ООО 'ЦКР "ГЕОПАРТНЕР"
ЦЕНТР КАДАСТРОВЫХ РАБОТ

ООО "ЦКР "ГЕОПАРТНЕР"
Россия, г. Оренбург, пр. Нижний 17, офис 46
тел.:8 (3532) 203-774, 61-33-56
E-mail: info.geopartner@bk.ru

УТВЕРЖДЕНО:

Глава администрации _____ **С.А. Усцелемов**


«25» сентября 2017 г.

Директор _____ **П.С. Самойлов**

«5» сентября 2017 г.

г. Оренбург

2017 г.

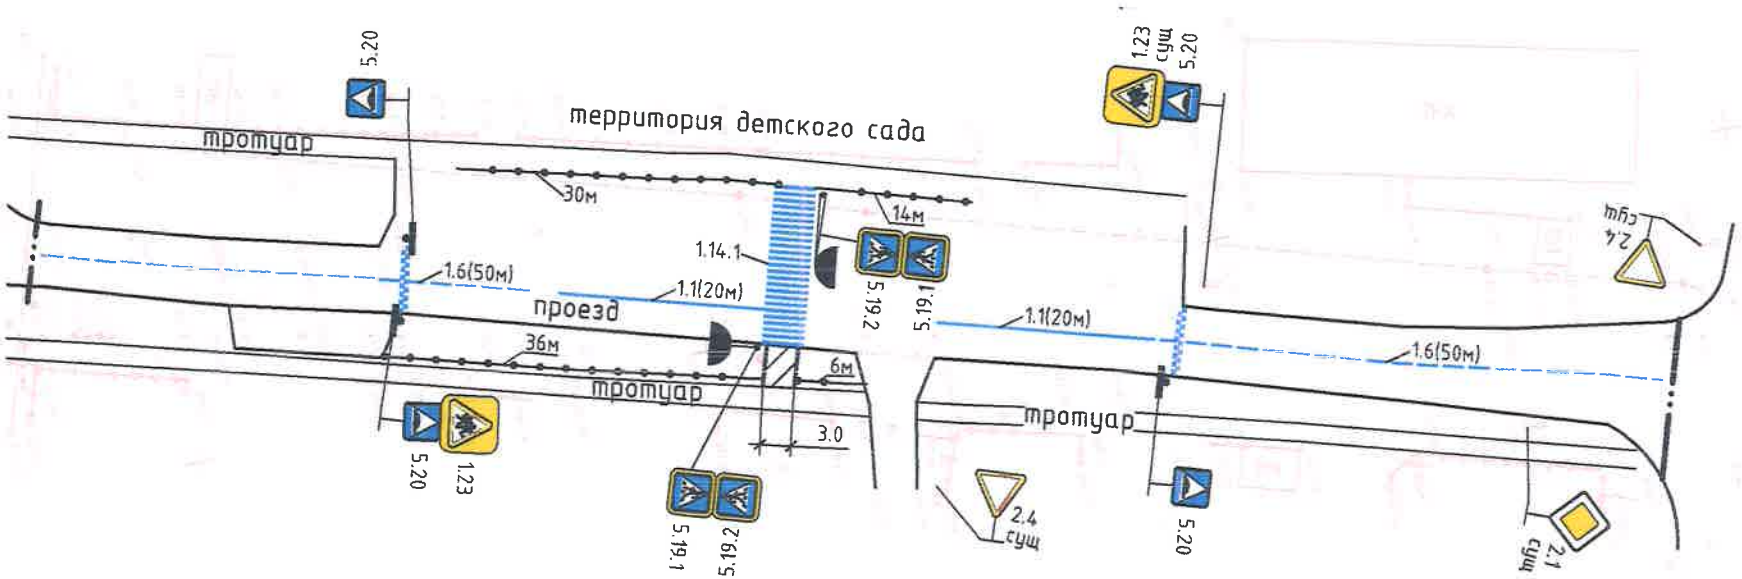

Условные обозначения

5.19.1 – проектируемые дорожные знаки на щите жёлтого фона на стойке, ГОСТ Р 52290-2004, ГОСТ 32945-2014

5.20 сущ – существующий дорожный знак

– светофор транспортный Т7 по ГОСТ 33385, работающий в постоянном режиме желтого мигания

– светофор транспортный на консоли

– пешеходное ограждение

1.1(20м) – дорожная разметка ГОСТ Р 51256-2011, ГОСТ 32953-2014

– сборно-разборная искусственная неровность

– проектируемый асфальтобетонный тротуар

Примечания:

1. Дорожную разметку 1.14.1 выполнить с применением красно-белых противоскользящих покрытий типа "Технопласт ТХП".
2. Система координат МСК-74.
3. Система высот Балтийская.
4. Все размеры даны в метрах.

Согласовано

Взам инв №

Подпись и дата

Инв. № подл

Изм.	Кол. уч.	Лист	№ док.	Подп.	Дата
ГИП		Храмов			04.19
Разработал		Храмов			04.19
Проверил		Башарин			04.19
Н. контр.		Башарин			04.19

У2.2019/З-ТКР

Устройство пешеходного перехода возле детского сада № 2 Солнышко, ул. Островского, 31А, село Уйское

Стадия	Лист	Листов
П	2	

Схема обустройства пешеходного перехода М 1:500

ООО "Эксперт-М"